


兵庫県立尼崎青少年創造劇場

ピッコロシアター 大ホール

舞台断面図 S=1/100 用紙サイズA3

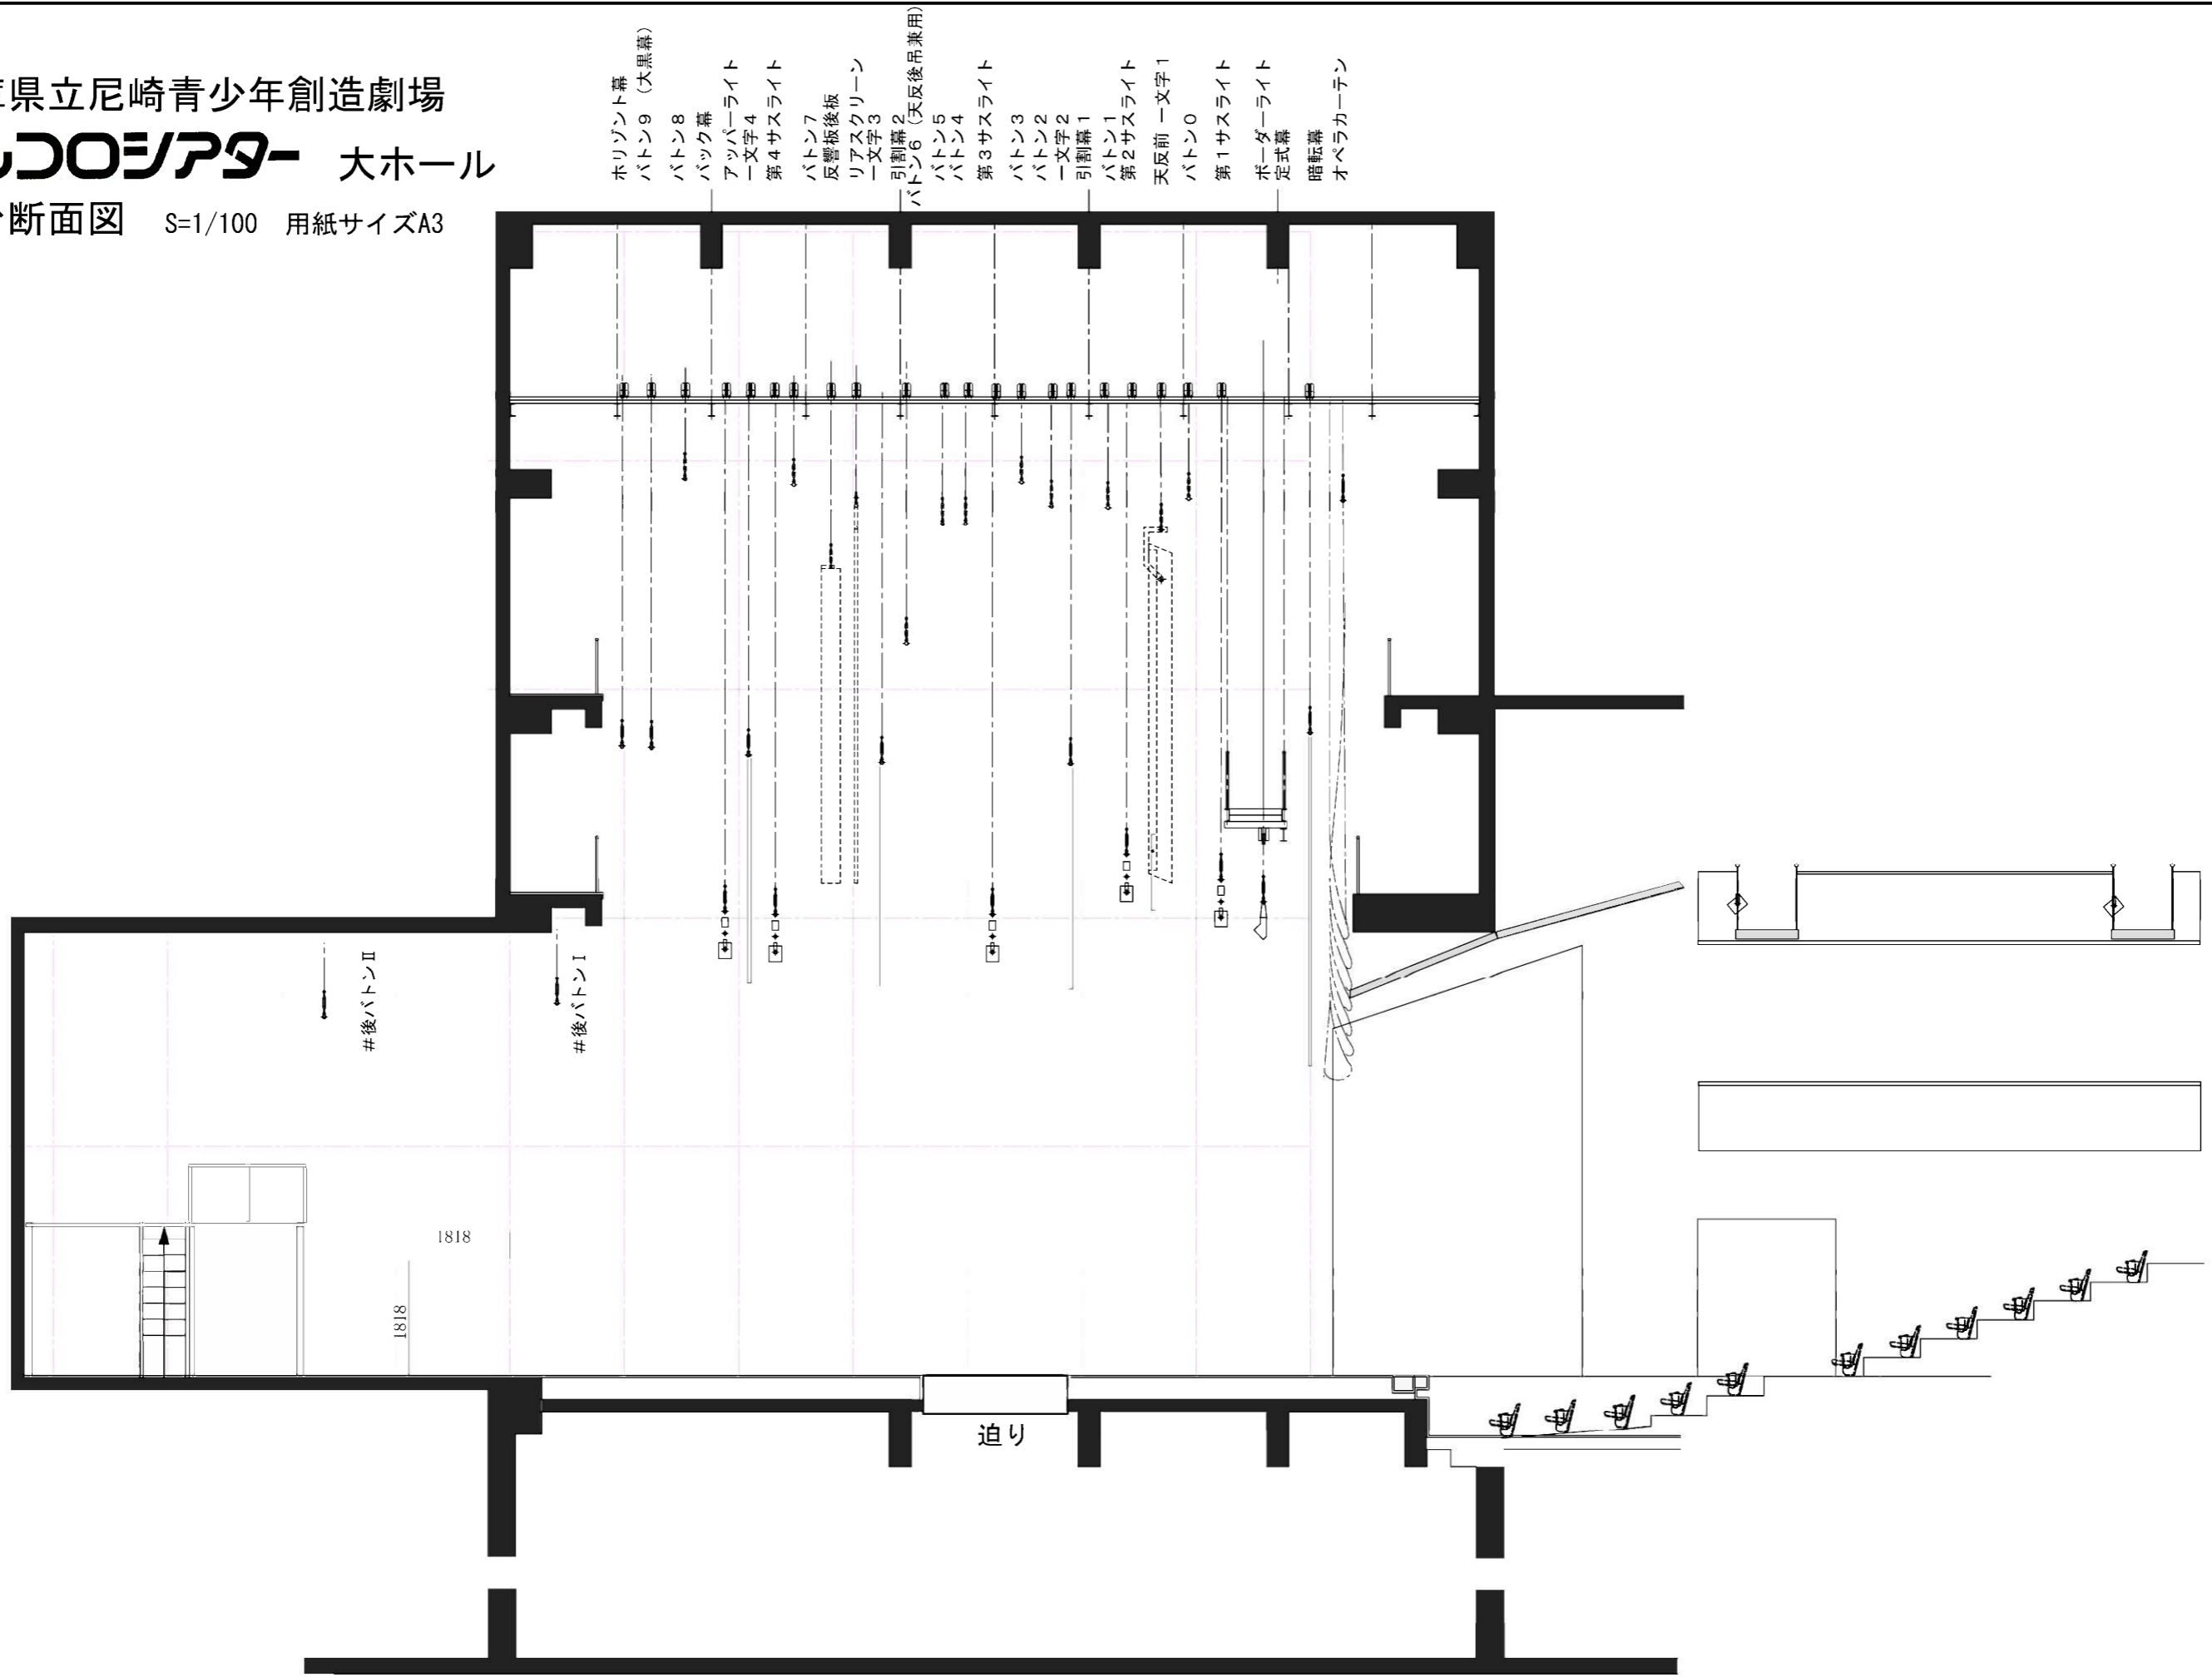

- ホリゾン幕
- バトン9 (大黒幕)
- バトン8
- バック幕
- アップライト
- 一文字4
- 第4サスライト
- バトン7
- 反響板後板
- リアスクリーン
- 一文字3
- 引割幕2
- バトン6 (天反後吊兼用)
- バトン5
- バトン4
- 第3サスライト
- バトン3
- バトン2
- 一文字2
- 引割幕1
- バトン1
- 第2サスライト
- 天反前 一文字1
- バトン0
- 第1サスライト
- ポーターライト
- 定式幕
- 暗転幕
- オペラカーテン

#後バトンII

#後バトンI

1818

1818

迫り