

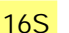


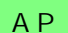
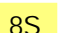
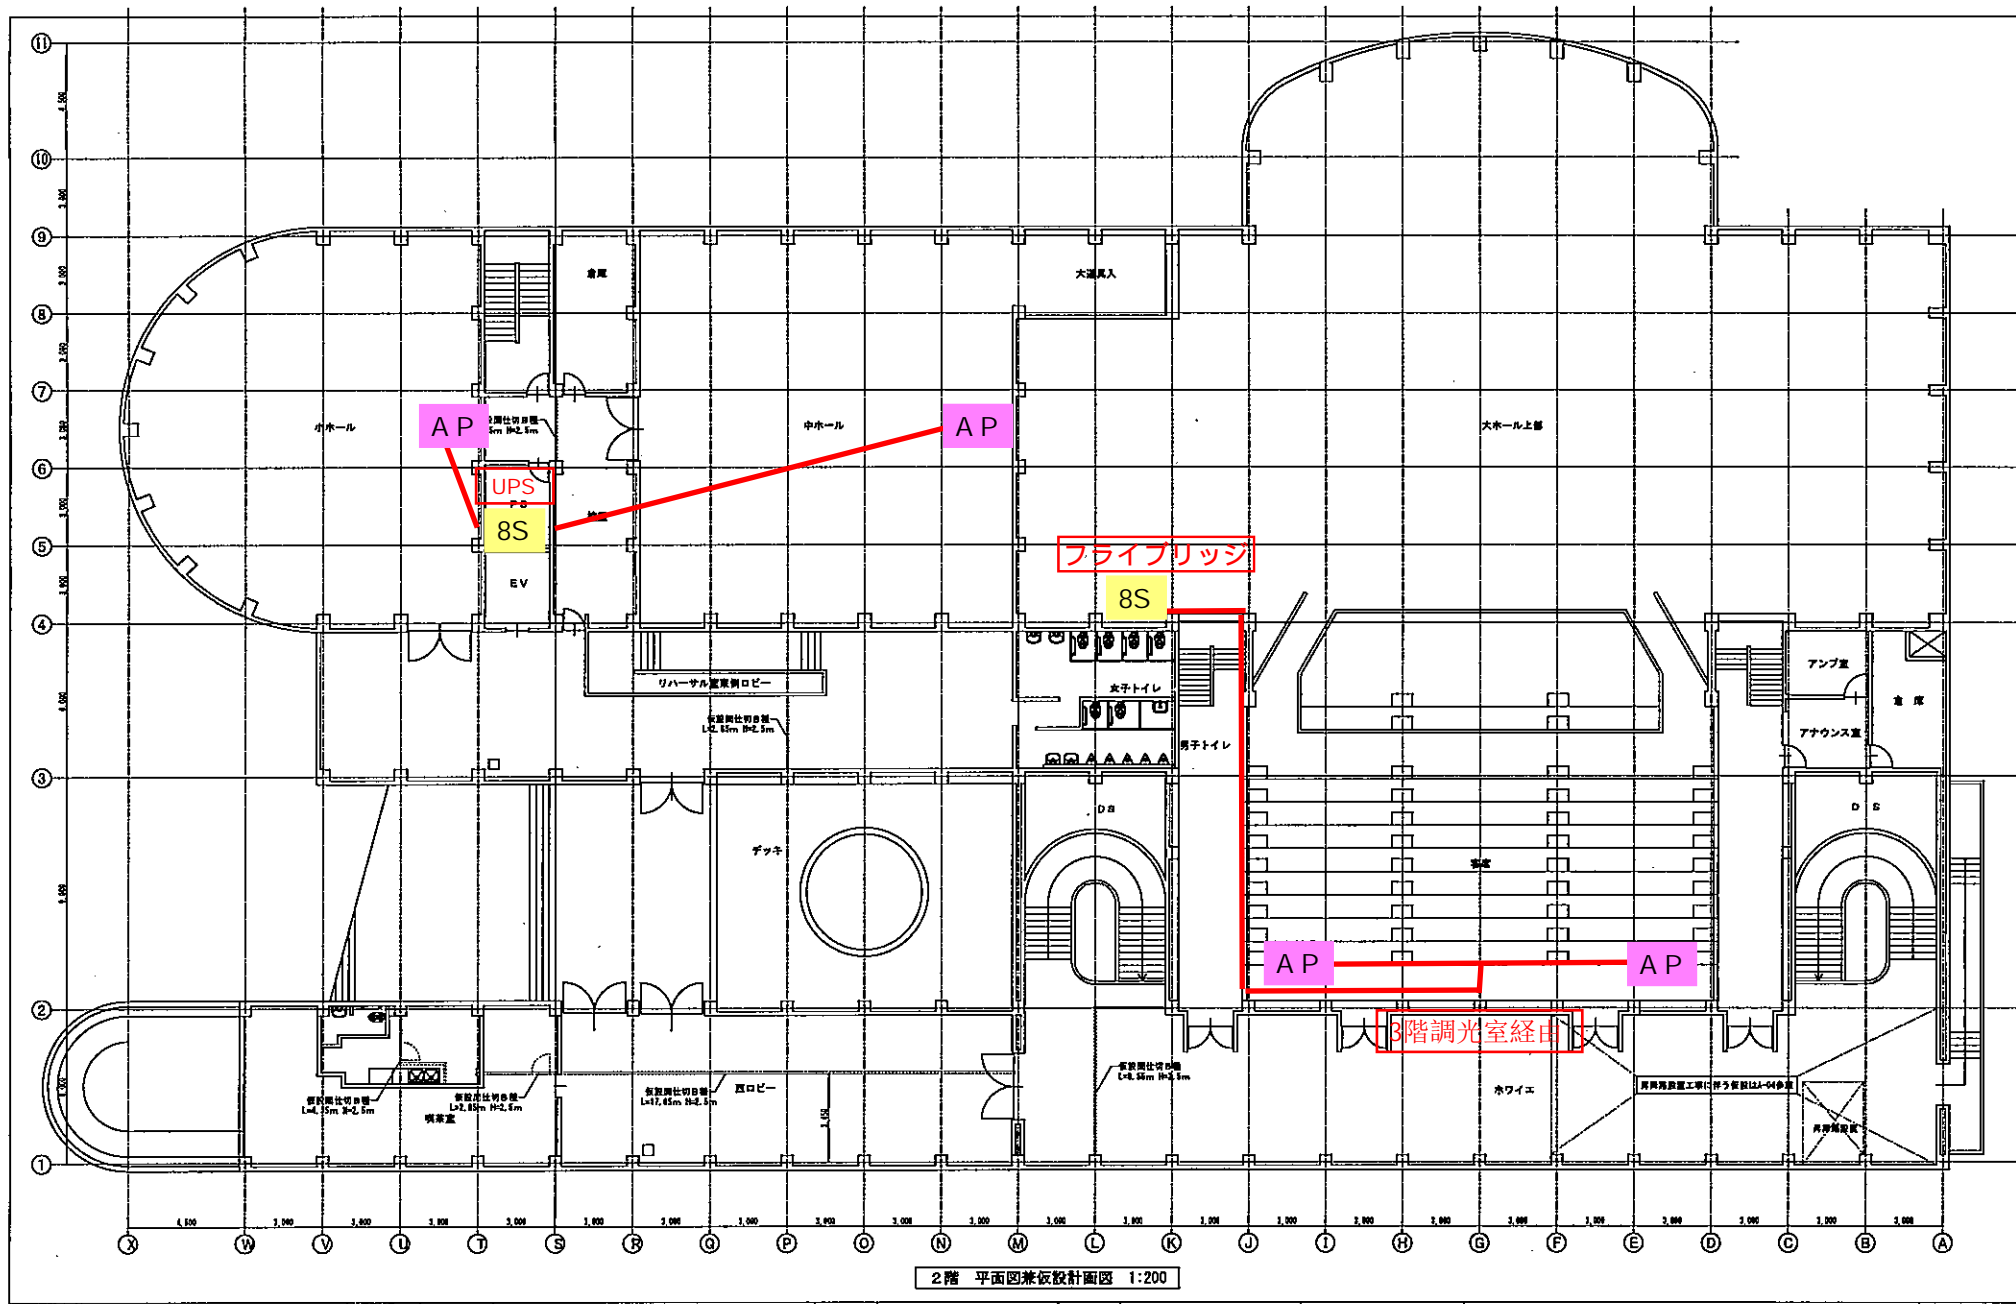


1階 平面図兼仮設計計画図 1:200

- | | | | | | | | |
|---|----------|--|---------------|---|-------------------|---|------------|
|  | 新規ネットワーク |  | AP WAPM-2133R |  | 16S BS-GS2016P/HP |  | G FS-M1266 |
|  | 既存ネットワーク |  | AP WLX212 |  | 8S BS-GS2008P | | |



2階 平面図兼仮設計図面 1:200