


兵庫県立尼崎青少年創造劇場
ピッコロシアター 大ホール
 舞台断面図

S=1/100 用紙サイズA3

- ホリゾント幕
- バトン9 (大黒幕)
- バトン8
- バック幕
- アッパースライト
- 一文字4
- 第4サスライト
- バトン7
- 反響板後板
- リアスクリーン
- 一文字8
- 引掛幕 (反響板後兼用)
- バトン6
- バトン5
- バトン4
- 第3サスライト
- バトン3
- バトン2
- 一文字2
- 引掛幕1
- バトン1
- 第2サスライト
- 天反前 一文字1
- バトン0
- 第1サスライト
- ボーターライト
- 足式幕
- 階転幕
- オペラカーテン

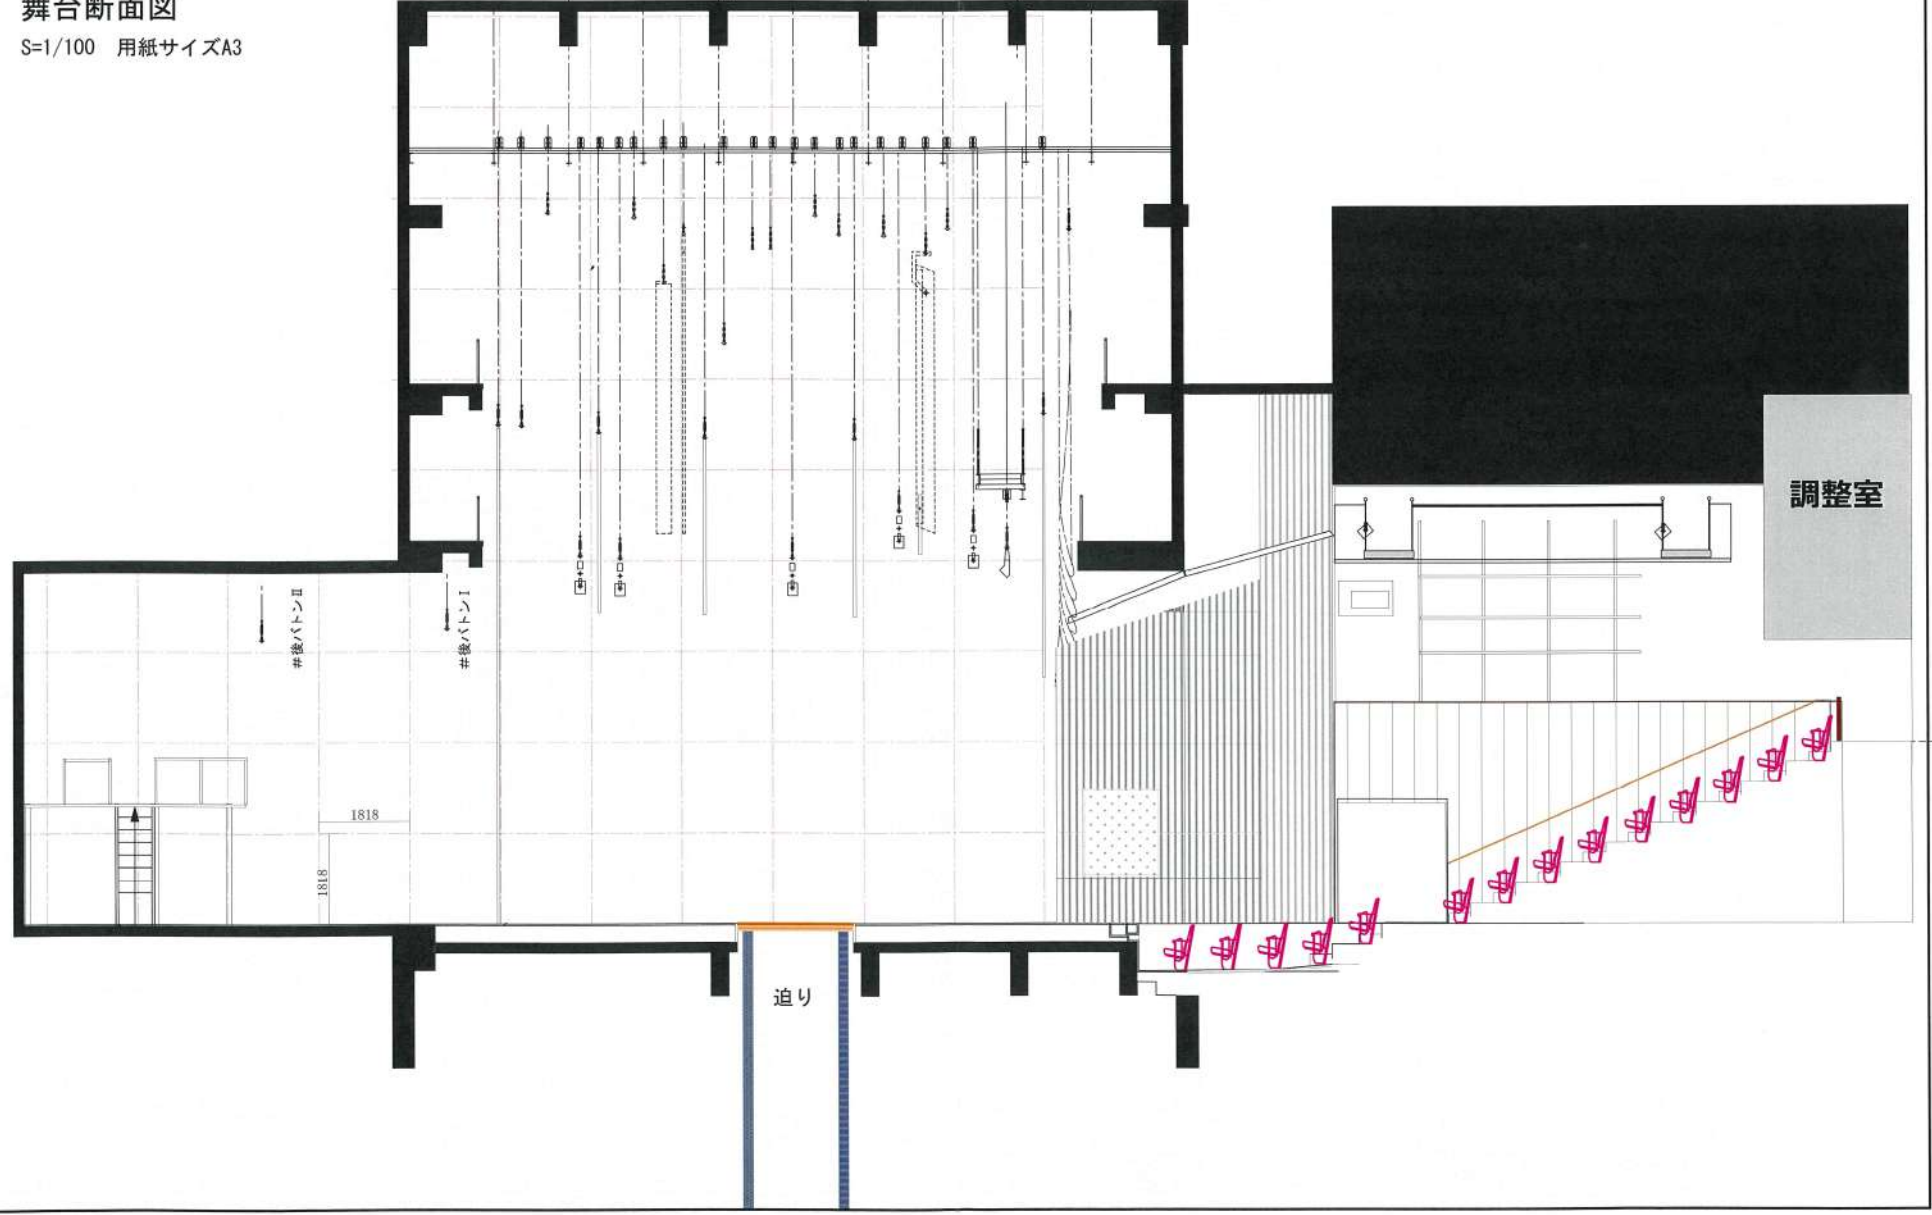

調整室

通り

#後バトンII

#後バトンI

1818
1818