

ピッコロシアター 大ホール

兵庫県立尼崎青少年創造劇場


舞台平面図 S=1/100 用紙サイズA3

搬入口 W4100
シャッター H4050

年 月 日 ~ 月 日

催物名

場面

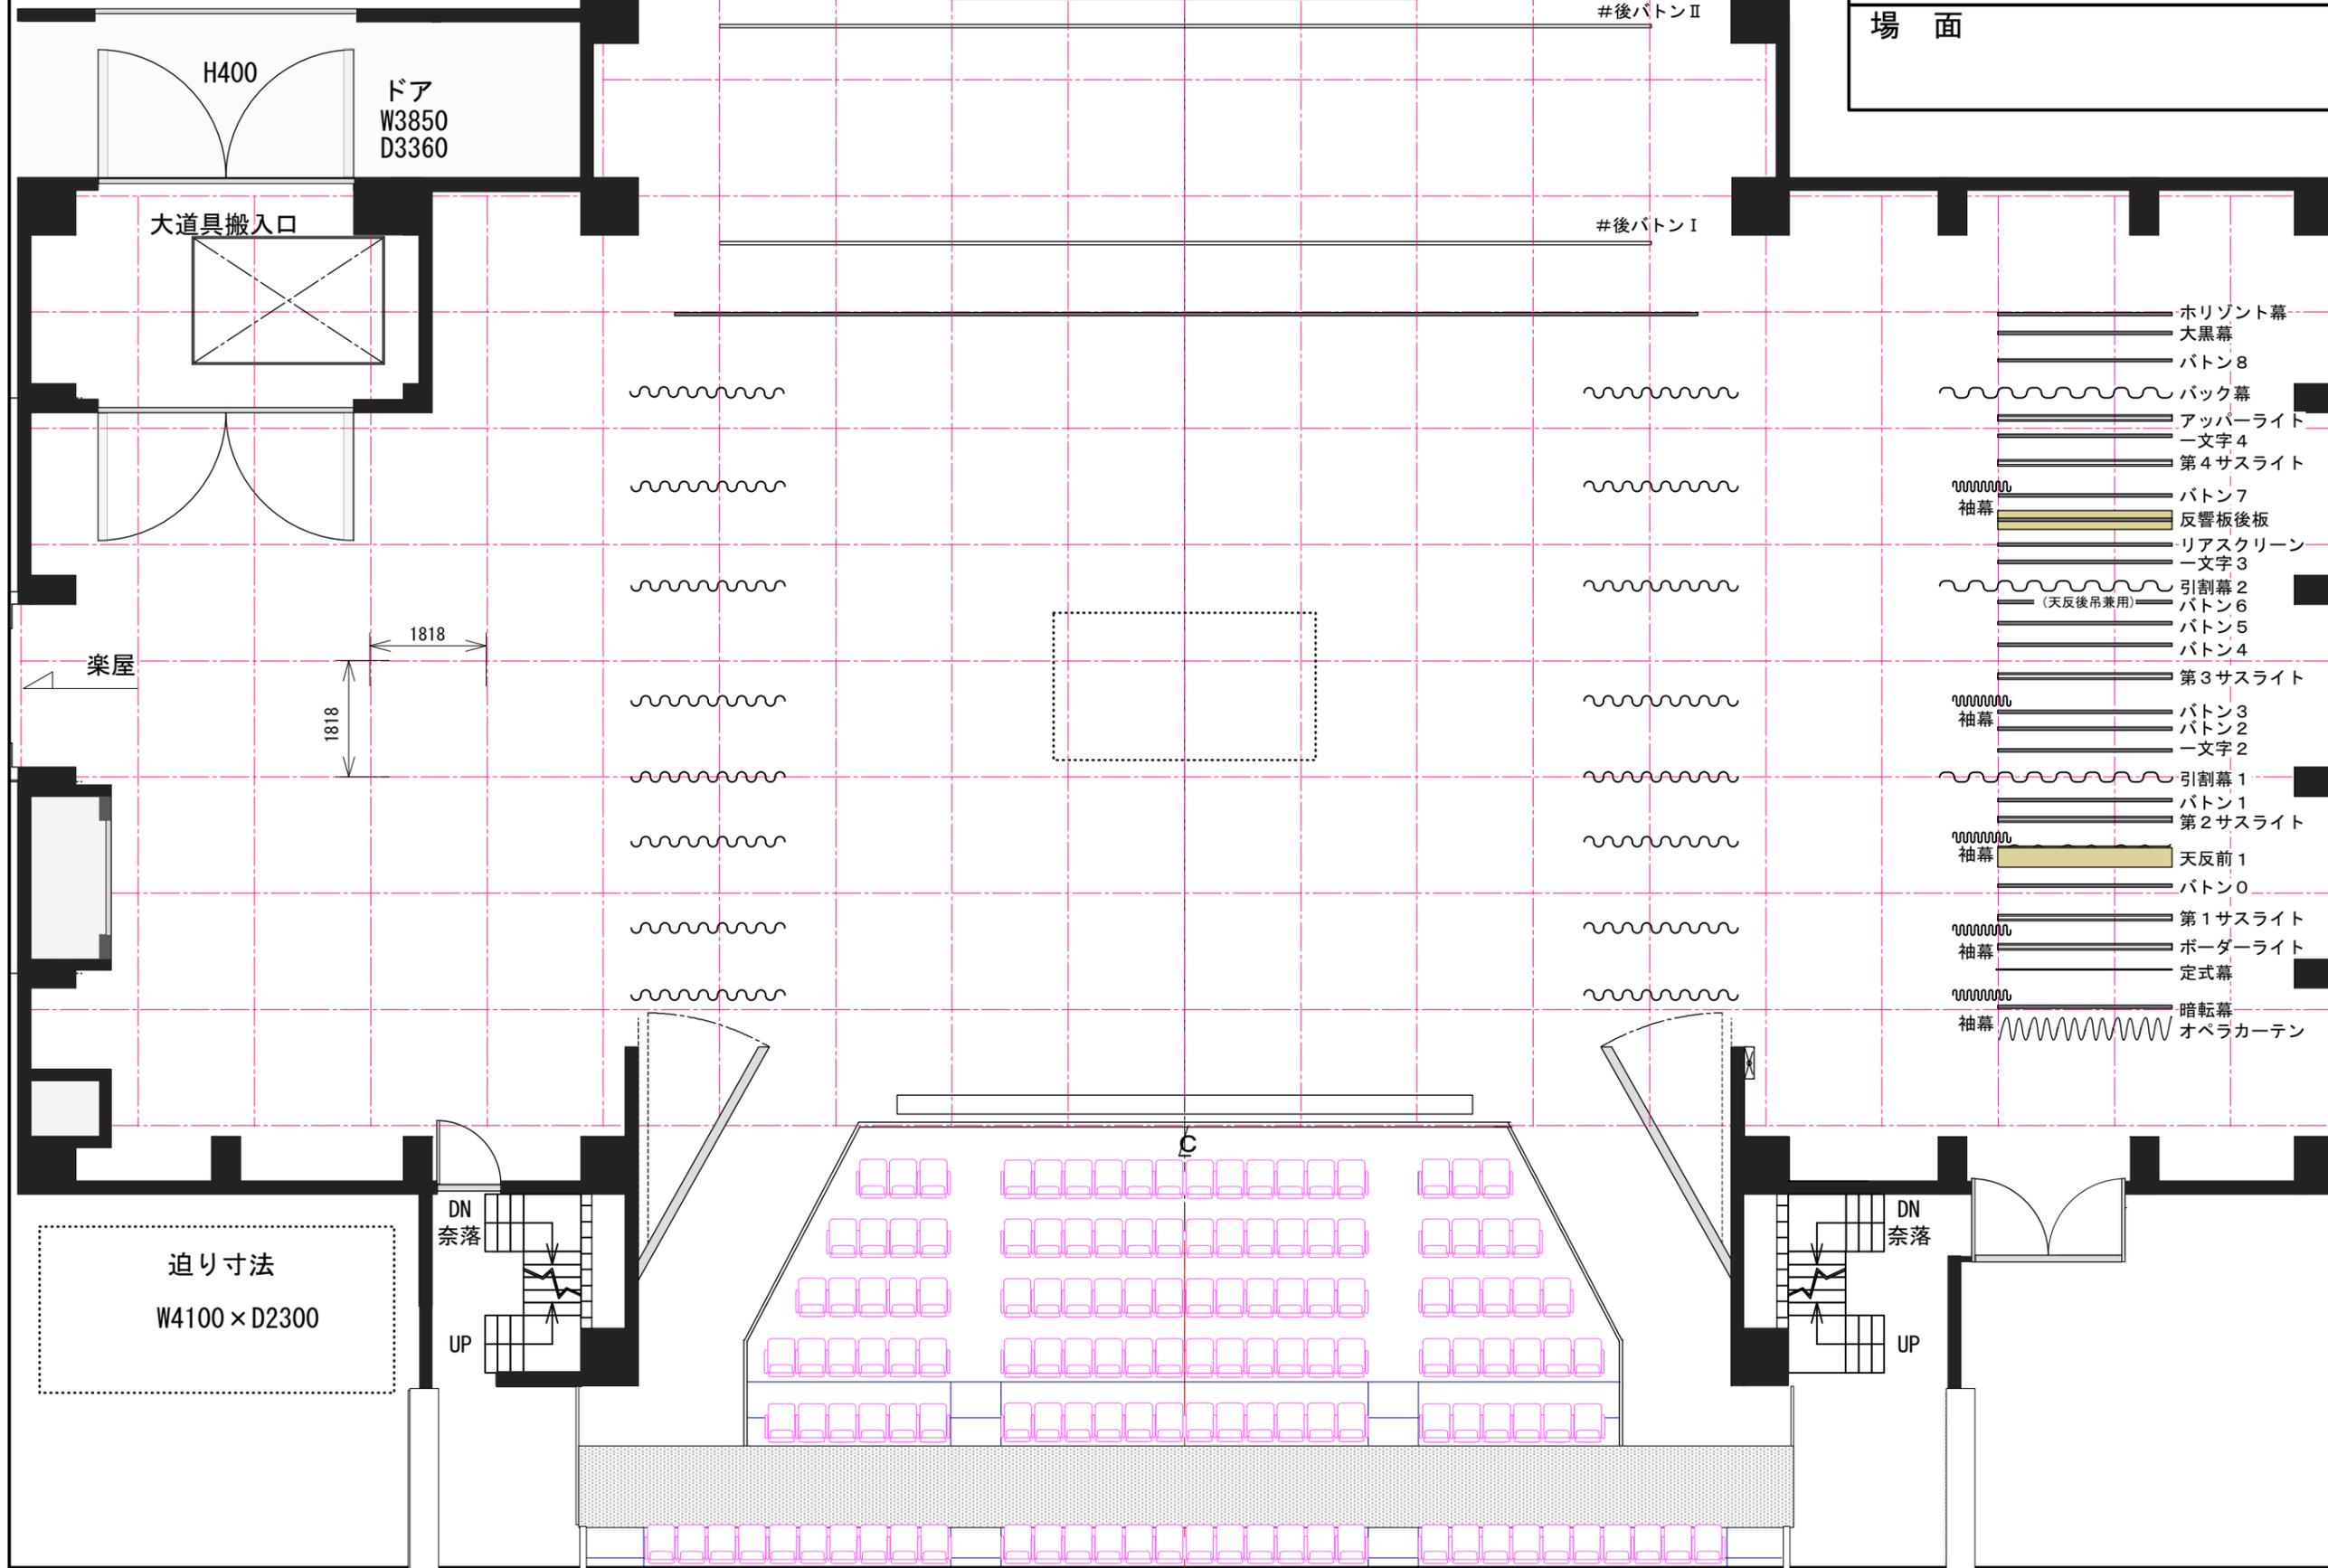

H400
ドア
W3850
D3360

大道具搬入口

#後バトンII

#後バトンI

楽屋

1818
1818

迫り寸法
W4100 x D2300

DN
奈落

UP

DN
奈落

UP

- 水平幕
- 大黒幕
- バトン8
- バック幕
- アッパーライト
- 一文字4
- 第4サスライト
- バトン7
- 袖幕
- 反響板後板
- リアスクリーン
- 一文字3
- 引割幕2
- (天反後吊兼用)
- バトン6
- バトン5
- バトン4
- 第3サスライト
- バトン3
- バトン2
- 一文字2
- 引割幕1
- バトン1
- 第2サスライト
- 袖幕
- 天反前1
- バトン0
- 第1サスライト
- ボーダーライト
- 定式幕
- 袖幕
- 暗転幕
- オペラカーテン